


Wasserverband Nettelburg KöR

Gebiet und Gräben des Wasserverbandes Nettelburg

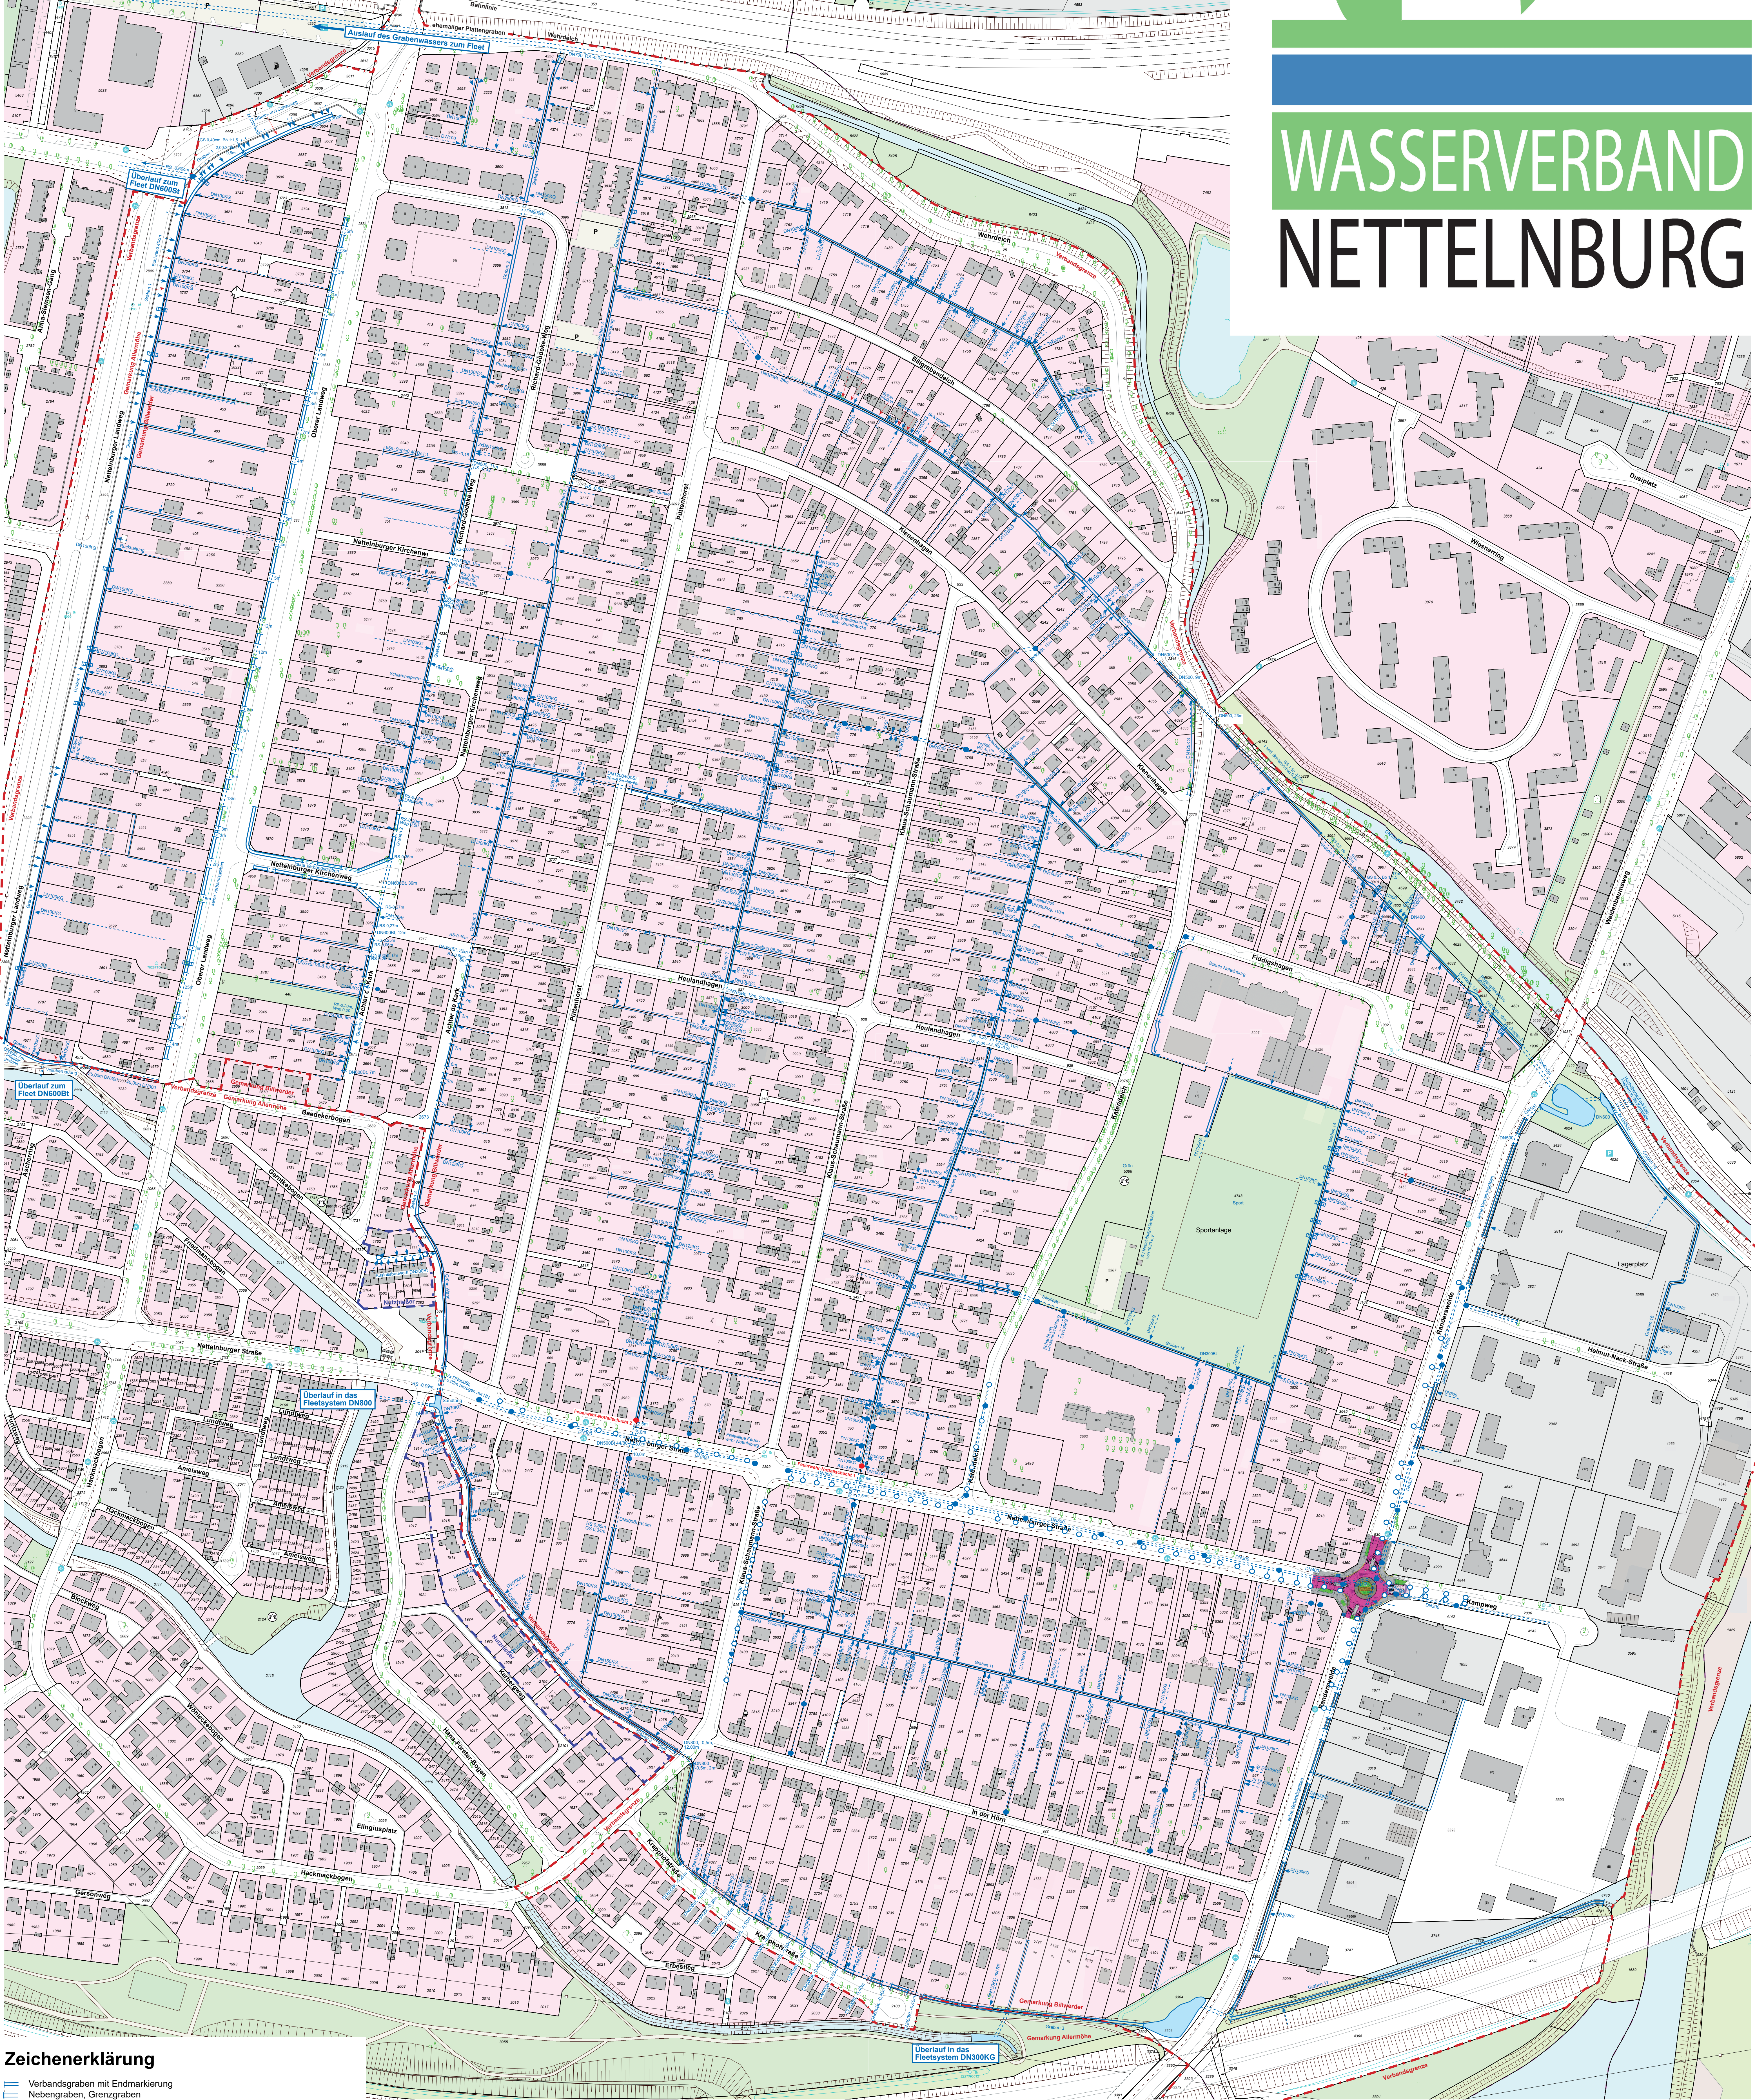

WASSERVERBAND
NETTELNBURG



- Zeichenerklärung**
- Verbandsgraben mit Endmarkierung
 - Nebengraben, Grenzgraben
 - Verrohrter Verbandsgraben
 - Verrohrter Nebengraben, Grenzgraben
 - Mulde (flacher als Graben)
 - Entwässerungsleitung mit Nennweite DN (KG=Kunststoff, St=Steuzeug, Bt=Beton)
 - Dränleitung mit Nennweite DN (KG=Kunststoff, St=Steuzeug, Bt=Beton)
 - Kontroll-Schacht mit Deckel
 - Siel-Schacht (offener Straßeneinlauf)
 - Brücke über dem Graben
 - Treppe in den Graben
 - Grundstücke hängen als eine Einheit zusammen
 - RS 0,50m Rohrsöhle mit Höhenangabe bezogen auf Normalhöhennull (NHN)
 - RS 0,50m Grabensohle mit Höhenangabe bezogen auf Normalhöhennull (NHN)
 - AK Aktzeichen für Genehmigungen
 - AK Ausbaugenehmigung mit Datum
 - Verbandsbereichsgrenze
 - Nutznießer

Maßstab
1:1750
bei Ausdruck in Originalgröße

Genehmigungsnummer für Einleitungen, Geothermie, Brücken, Verrohrungen etc veröffentlicht in METAVR.DE 10.3.2019
Wasserbuch der BUKEA, 2019

Gebiet und Gräben des Wasserverbandes Nettelburg
Flurkarte mit freundlicher Genehmigung des Bezirksamtes Hamburg-Bergedorf.
Kartengrundlage: Liegenschaftskataster 1:2000, erstellt im Oktober 2013.
Einleitungen, Verrohrungen, Grundeigentümer, Flurstücksgrenzen, Grabenverläufe, Gebäudeveränderungen aktualisiert bis 12. März 2026, soweit uns bekannt gegeben wurden.
Wasserverband Nettelburg, Körperschaft des öffentlichen Rechts, Hamburg-Nettelburg