


Wasserverband Nettelburg KöR

Gebiet und Gräben des Wasserverbandes Nettelburg



WASSERVERBAND
NETTELNBURG

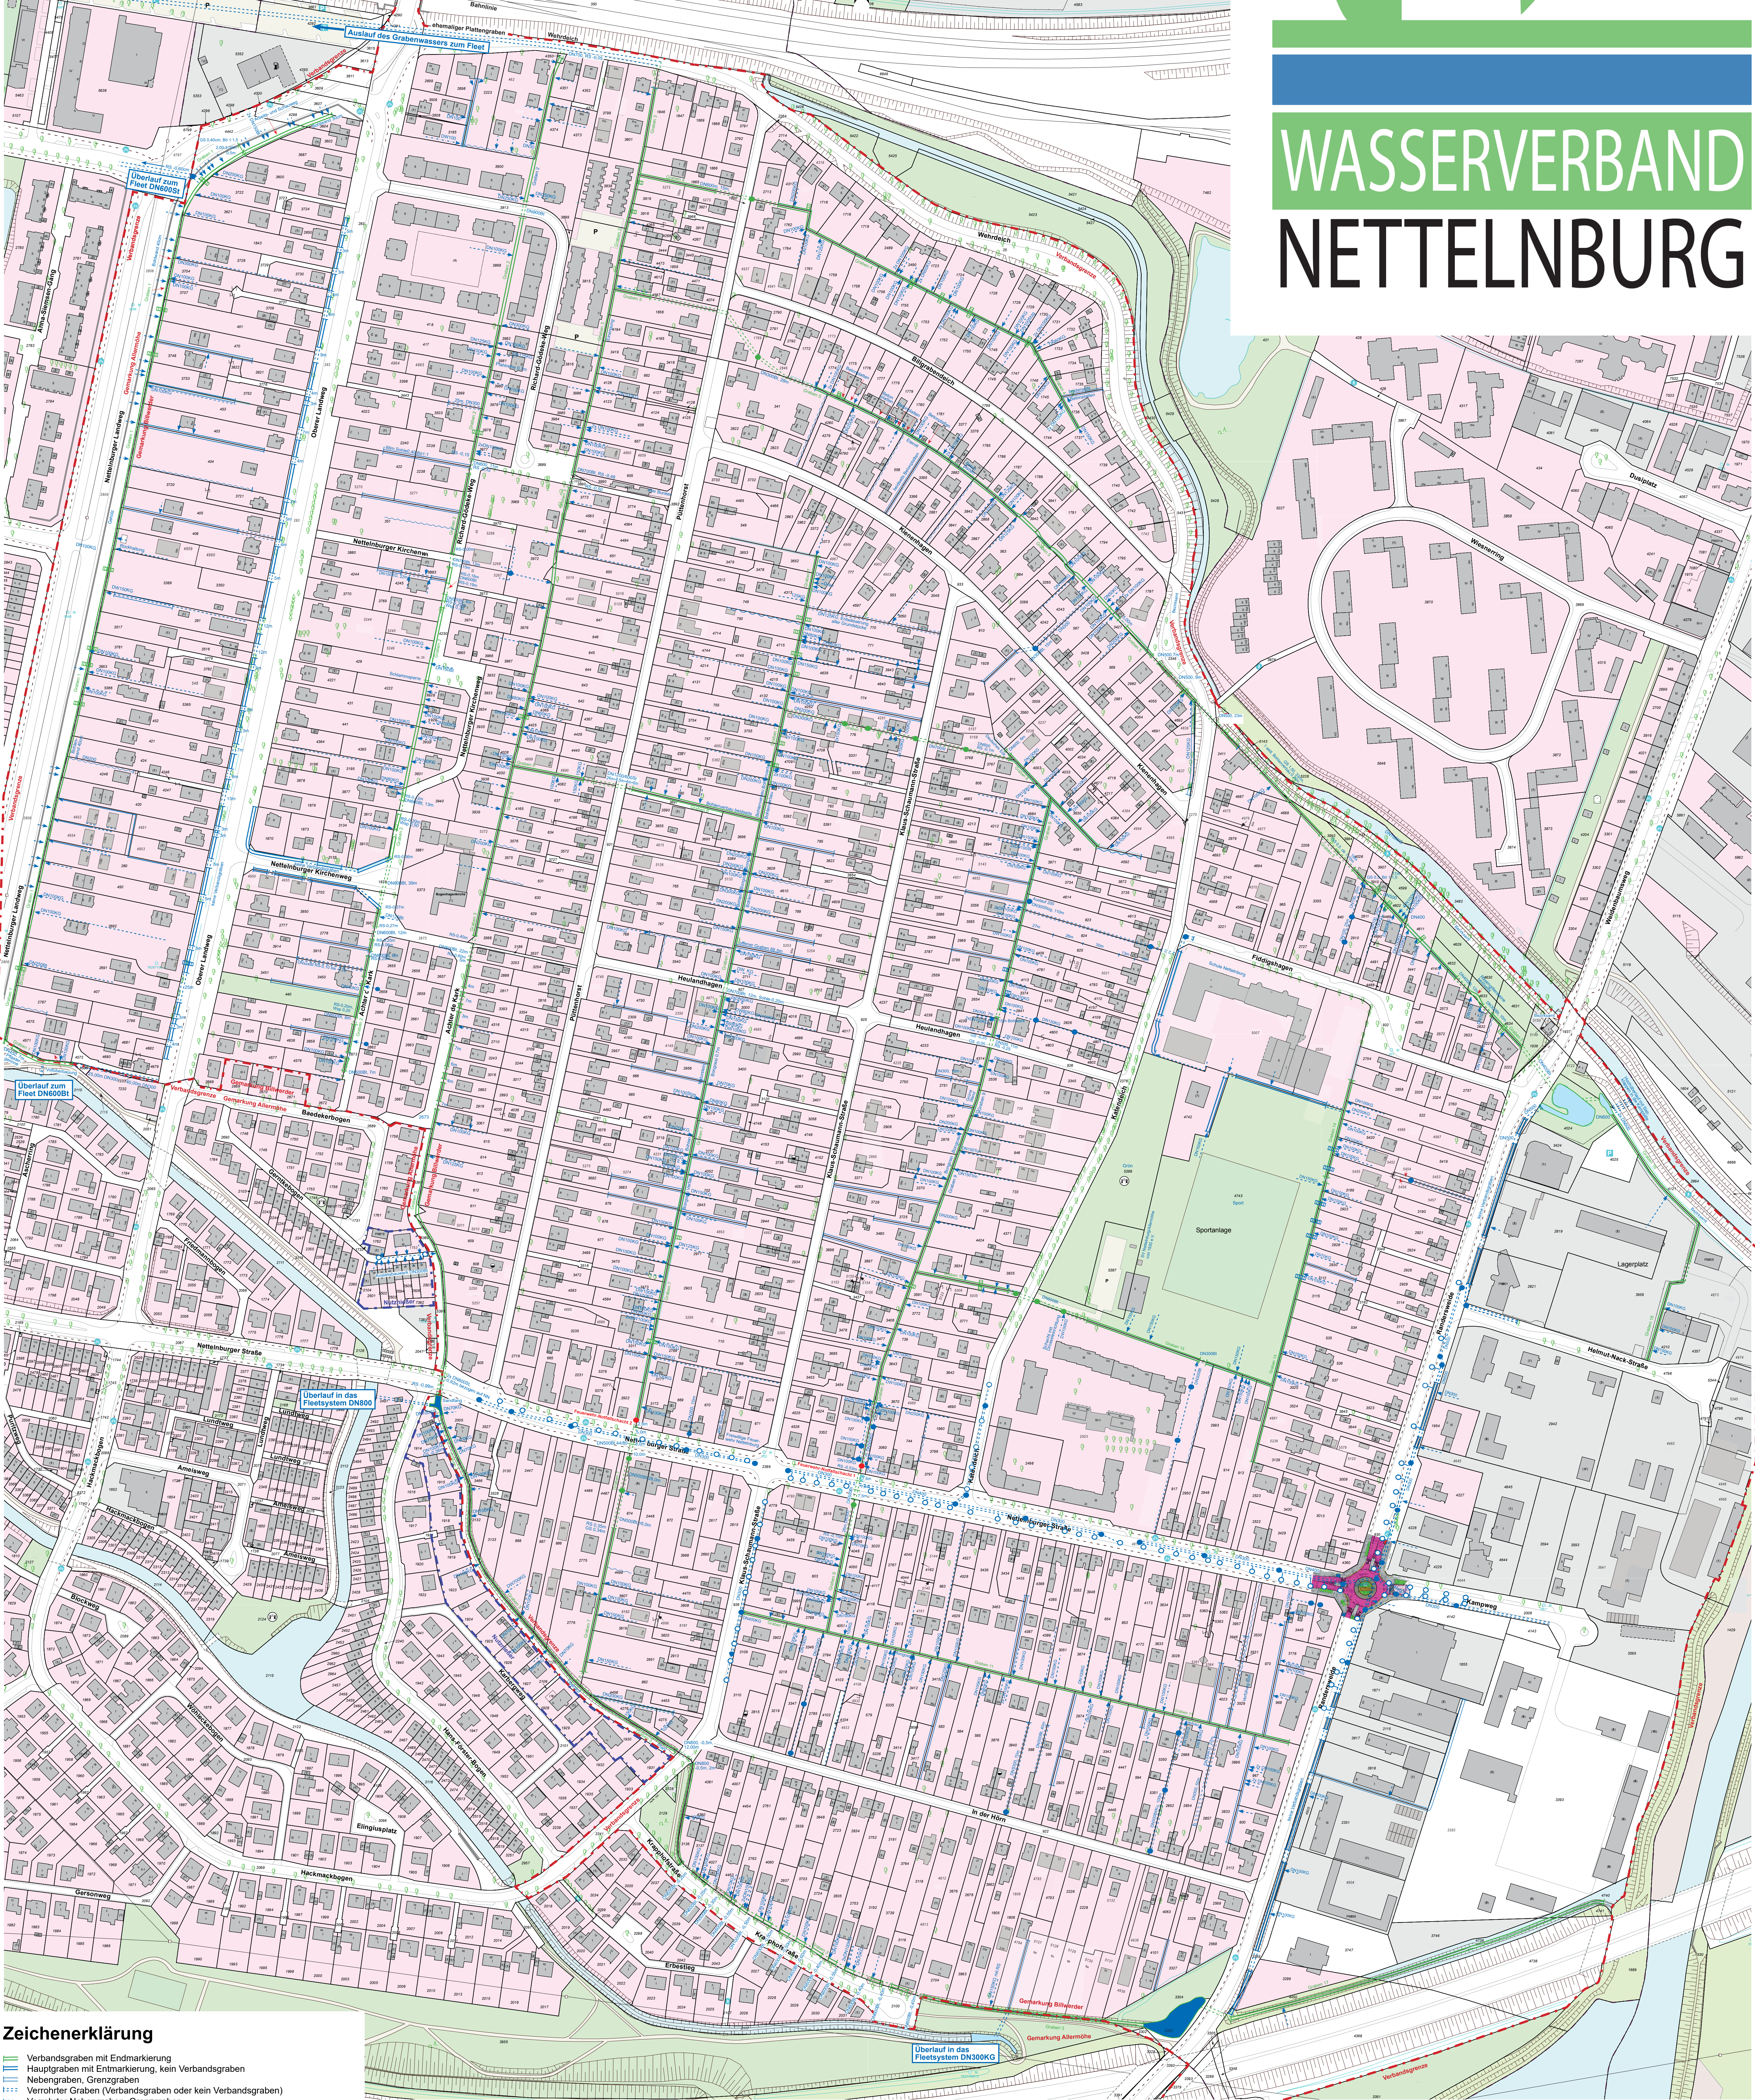

- Zeichenerklärung**
- Verbandsgraben mit Endmarkierung
 - Hauptgraben mit Endmarkierung, kein Verbandsgraben
 - Nebengraben, Grenzgraben
 - Verrohrter Graben (Verbandsgraben oder kein Verbandsgraben)
 - Verrohrter Nebengraben, Grenzgraben
 - Mäule (flacher als Graben)
 - Entwässerungsleitung mit Nennweite DN (KG=Kunststoff, St=Steinzeug, Bt=Beton)
 - Dränleitung mit Nennweite DN (KG=Kunststoff, St=Steinzeug, Bt=Beton)
 - Kontroll-Schacht mit Deckel
 - Stiel-Schacht (offener Straßeneinlauf)
 - Brücke über dem Graben
 - Treppe in den Graben
 - Grundstücke hängen als eine Einheit zusammen
 - Rohrsohle mit Höhenangabe bezogen auf Normalhöhennull (NHN)
 - Grabensohle mit Höhenangabe bezogen auf Normalhöhennull (NHN)
 - Aktenzeichen für Genehmigungen
 - Ausbaugenehmigung mit Datum
 - Verbandsgebietsgrenze
 - Nutznießer im Verband
 - Nutznießer nicht im Verband

Maßstab
1:1750
ungefähr 1:1750
bei Ausdruck in Originalgröße

Genehmigungsnummer für Einleitungen, Geothermie, Brücken, Verrohrungen etc veröffentlicht in METAVER.DE 10.3.2019
Wasserbuch der BUKEA, 2019

Gebiet und Gräben des Wasserverbandes Nettelburg
Flurkarte mit freundlicher Genehmigung des Bezirksamtes Hamburg-Bergedorf.
Kartengrundlage: Liegenschaftskataster 1:2000, erstellt im Oktober 2013.
Einleitungen, Verrohrungen, Grundeigentümer, Flurstücksgrenzen, Grabenverläufe, Gebäudeveränderungen aktualisiert bis 1. Juni 2026, soweit uns bekannt gegeben wurden.
Wasserverband Nettelburg, Körperschaft des öffentlichen Rechts, Hamburg-Nettelburg